

※施工物制作等、必要な場合は必ず現地での実測をお願いします。
2024年7月更新。本図面は、予告なく変更される場合があります。

SHIBUYA CAST. SPACE


多目的スペース
平面図 (白図)

1/100 (A3)

催事名/

日付/

SHIBUYA CAST. SPACE
住所:
TEL:

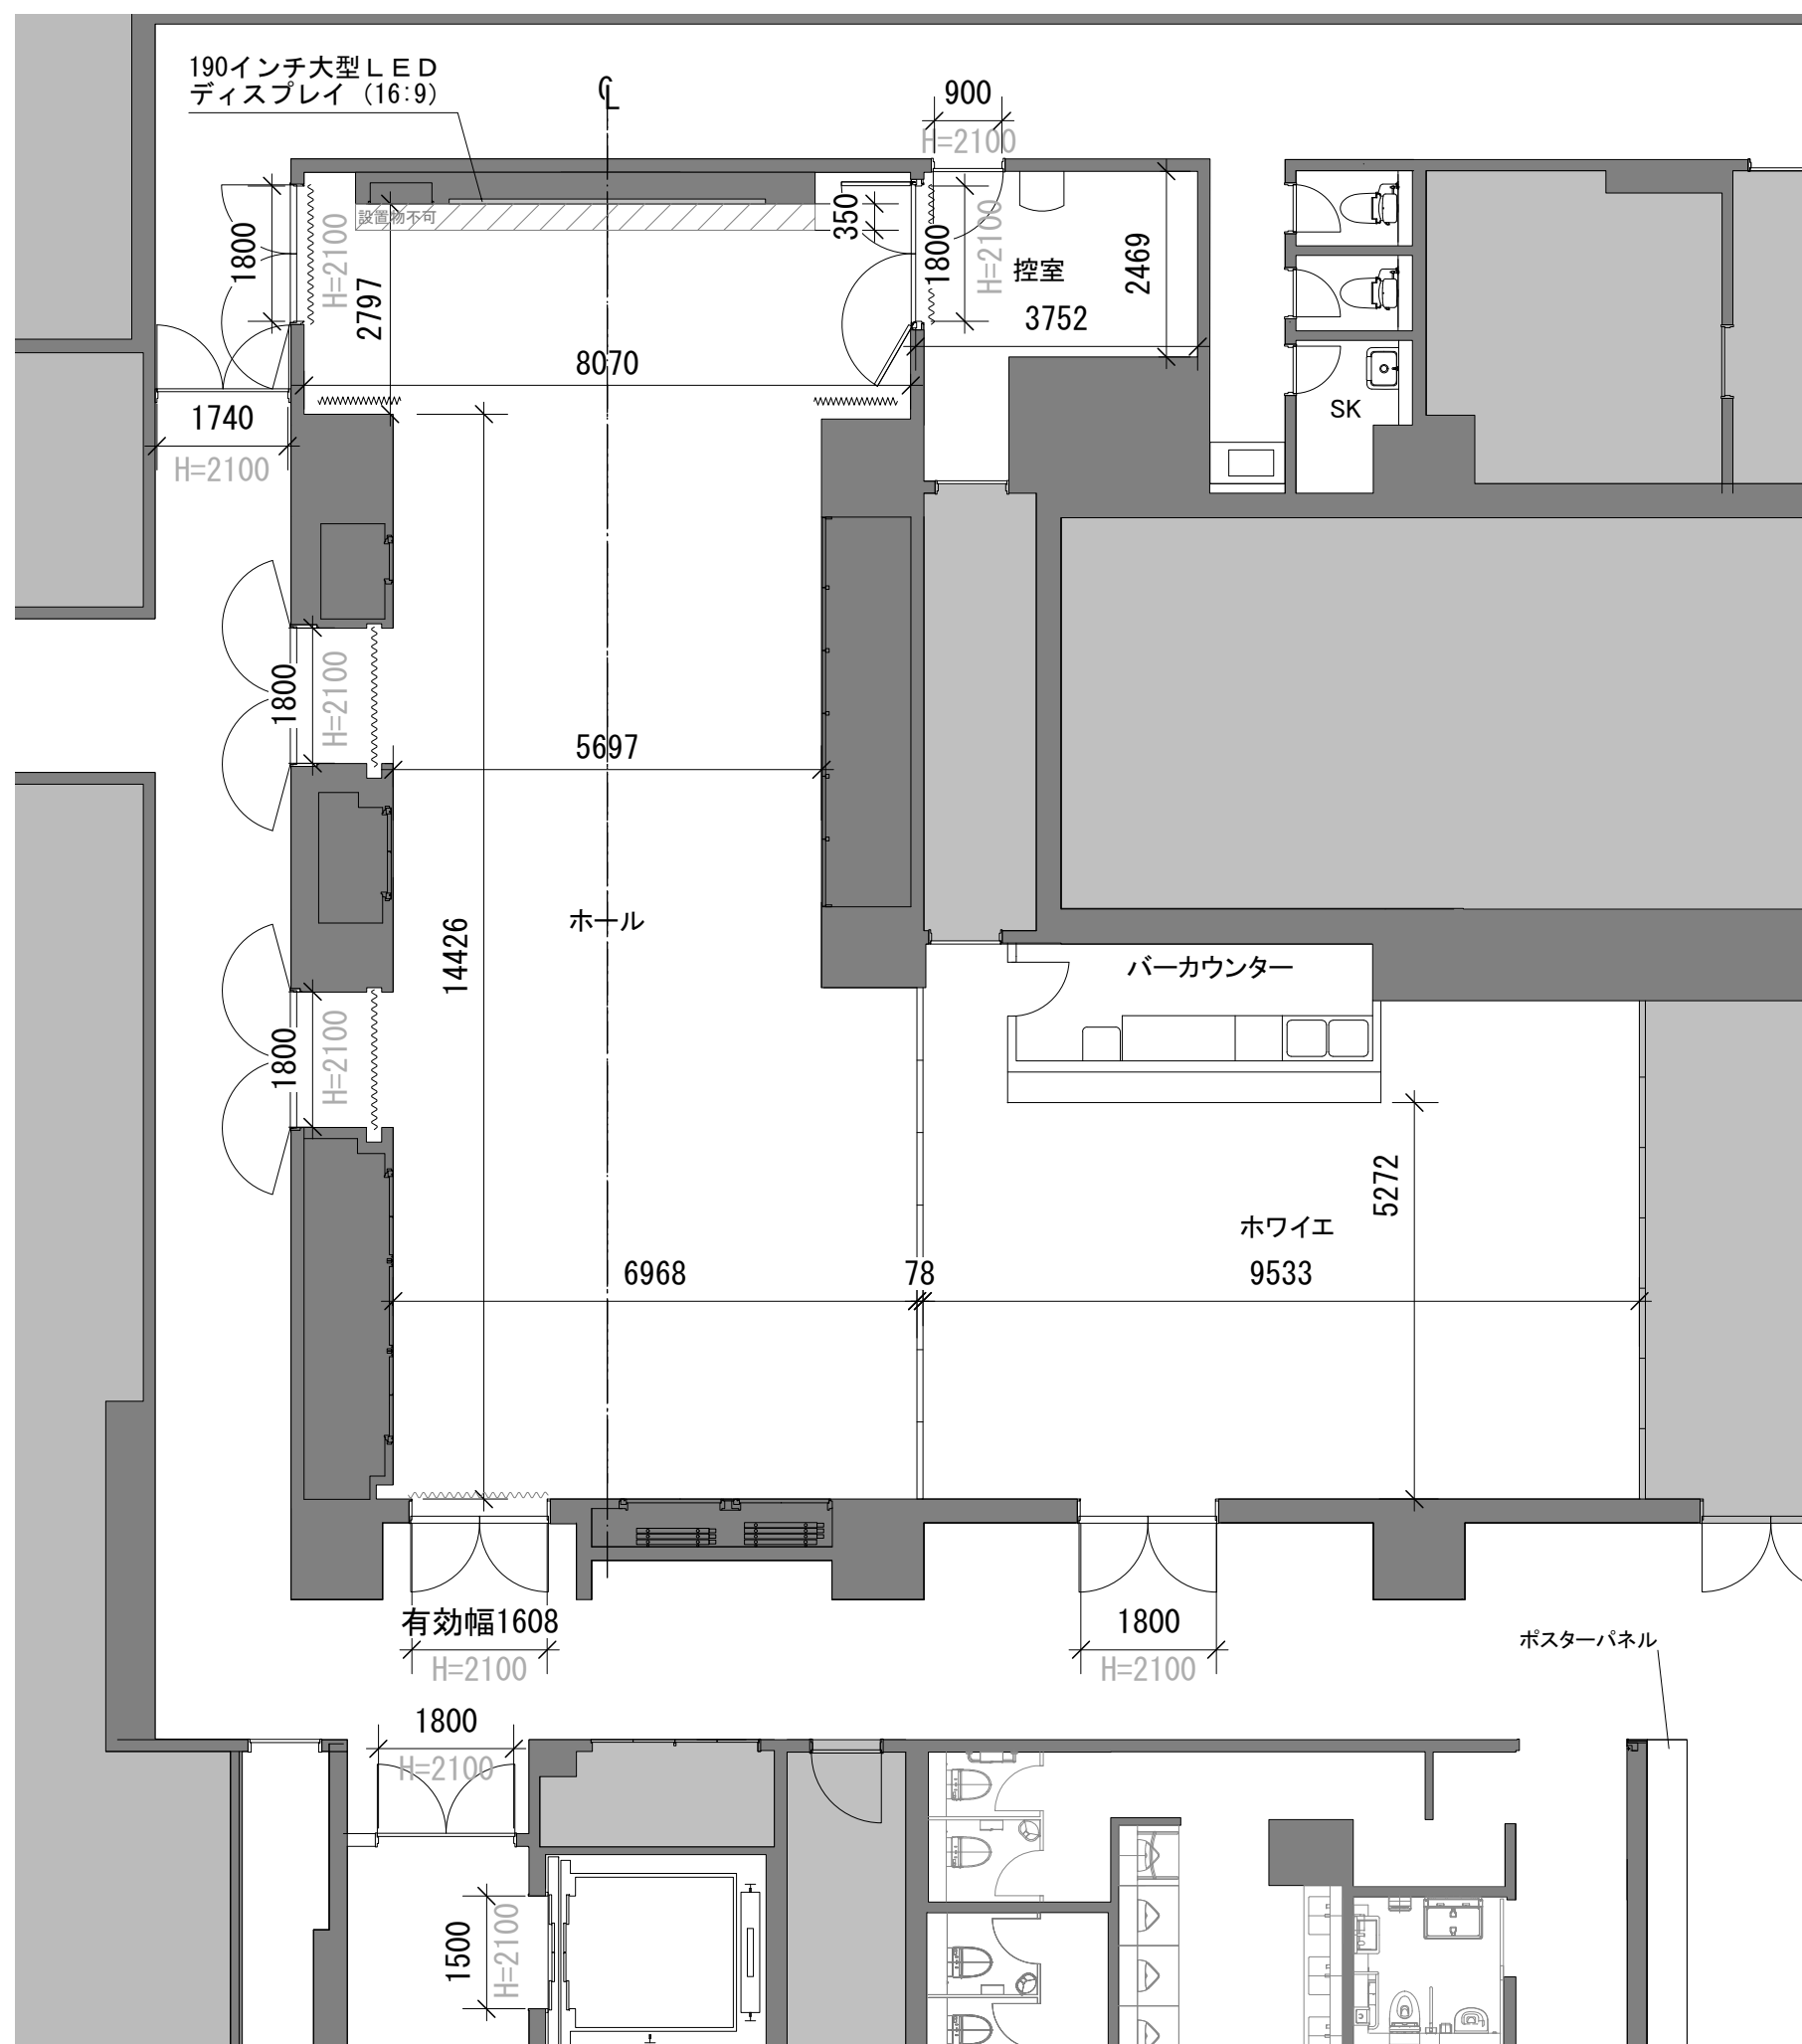

※施工物制作等、必要な場合は必ず現地での実測をお願いします。
2024年7月更新。本図面は、予告なく変更される場合があります。

SHIBUYA CAST. SPACE


多目的スペース
平面図 (寸法入り)

1/100 (A3)

催事名/

日付/

SHIBUYA CAST. SPACE
住所:
TEL:

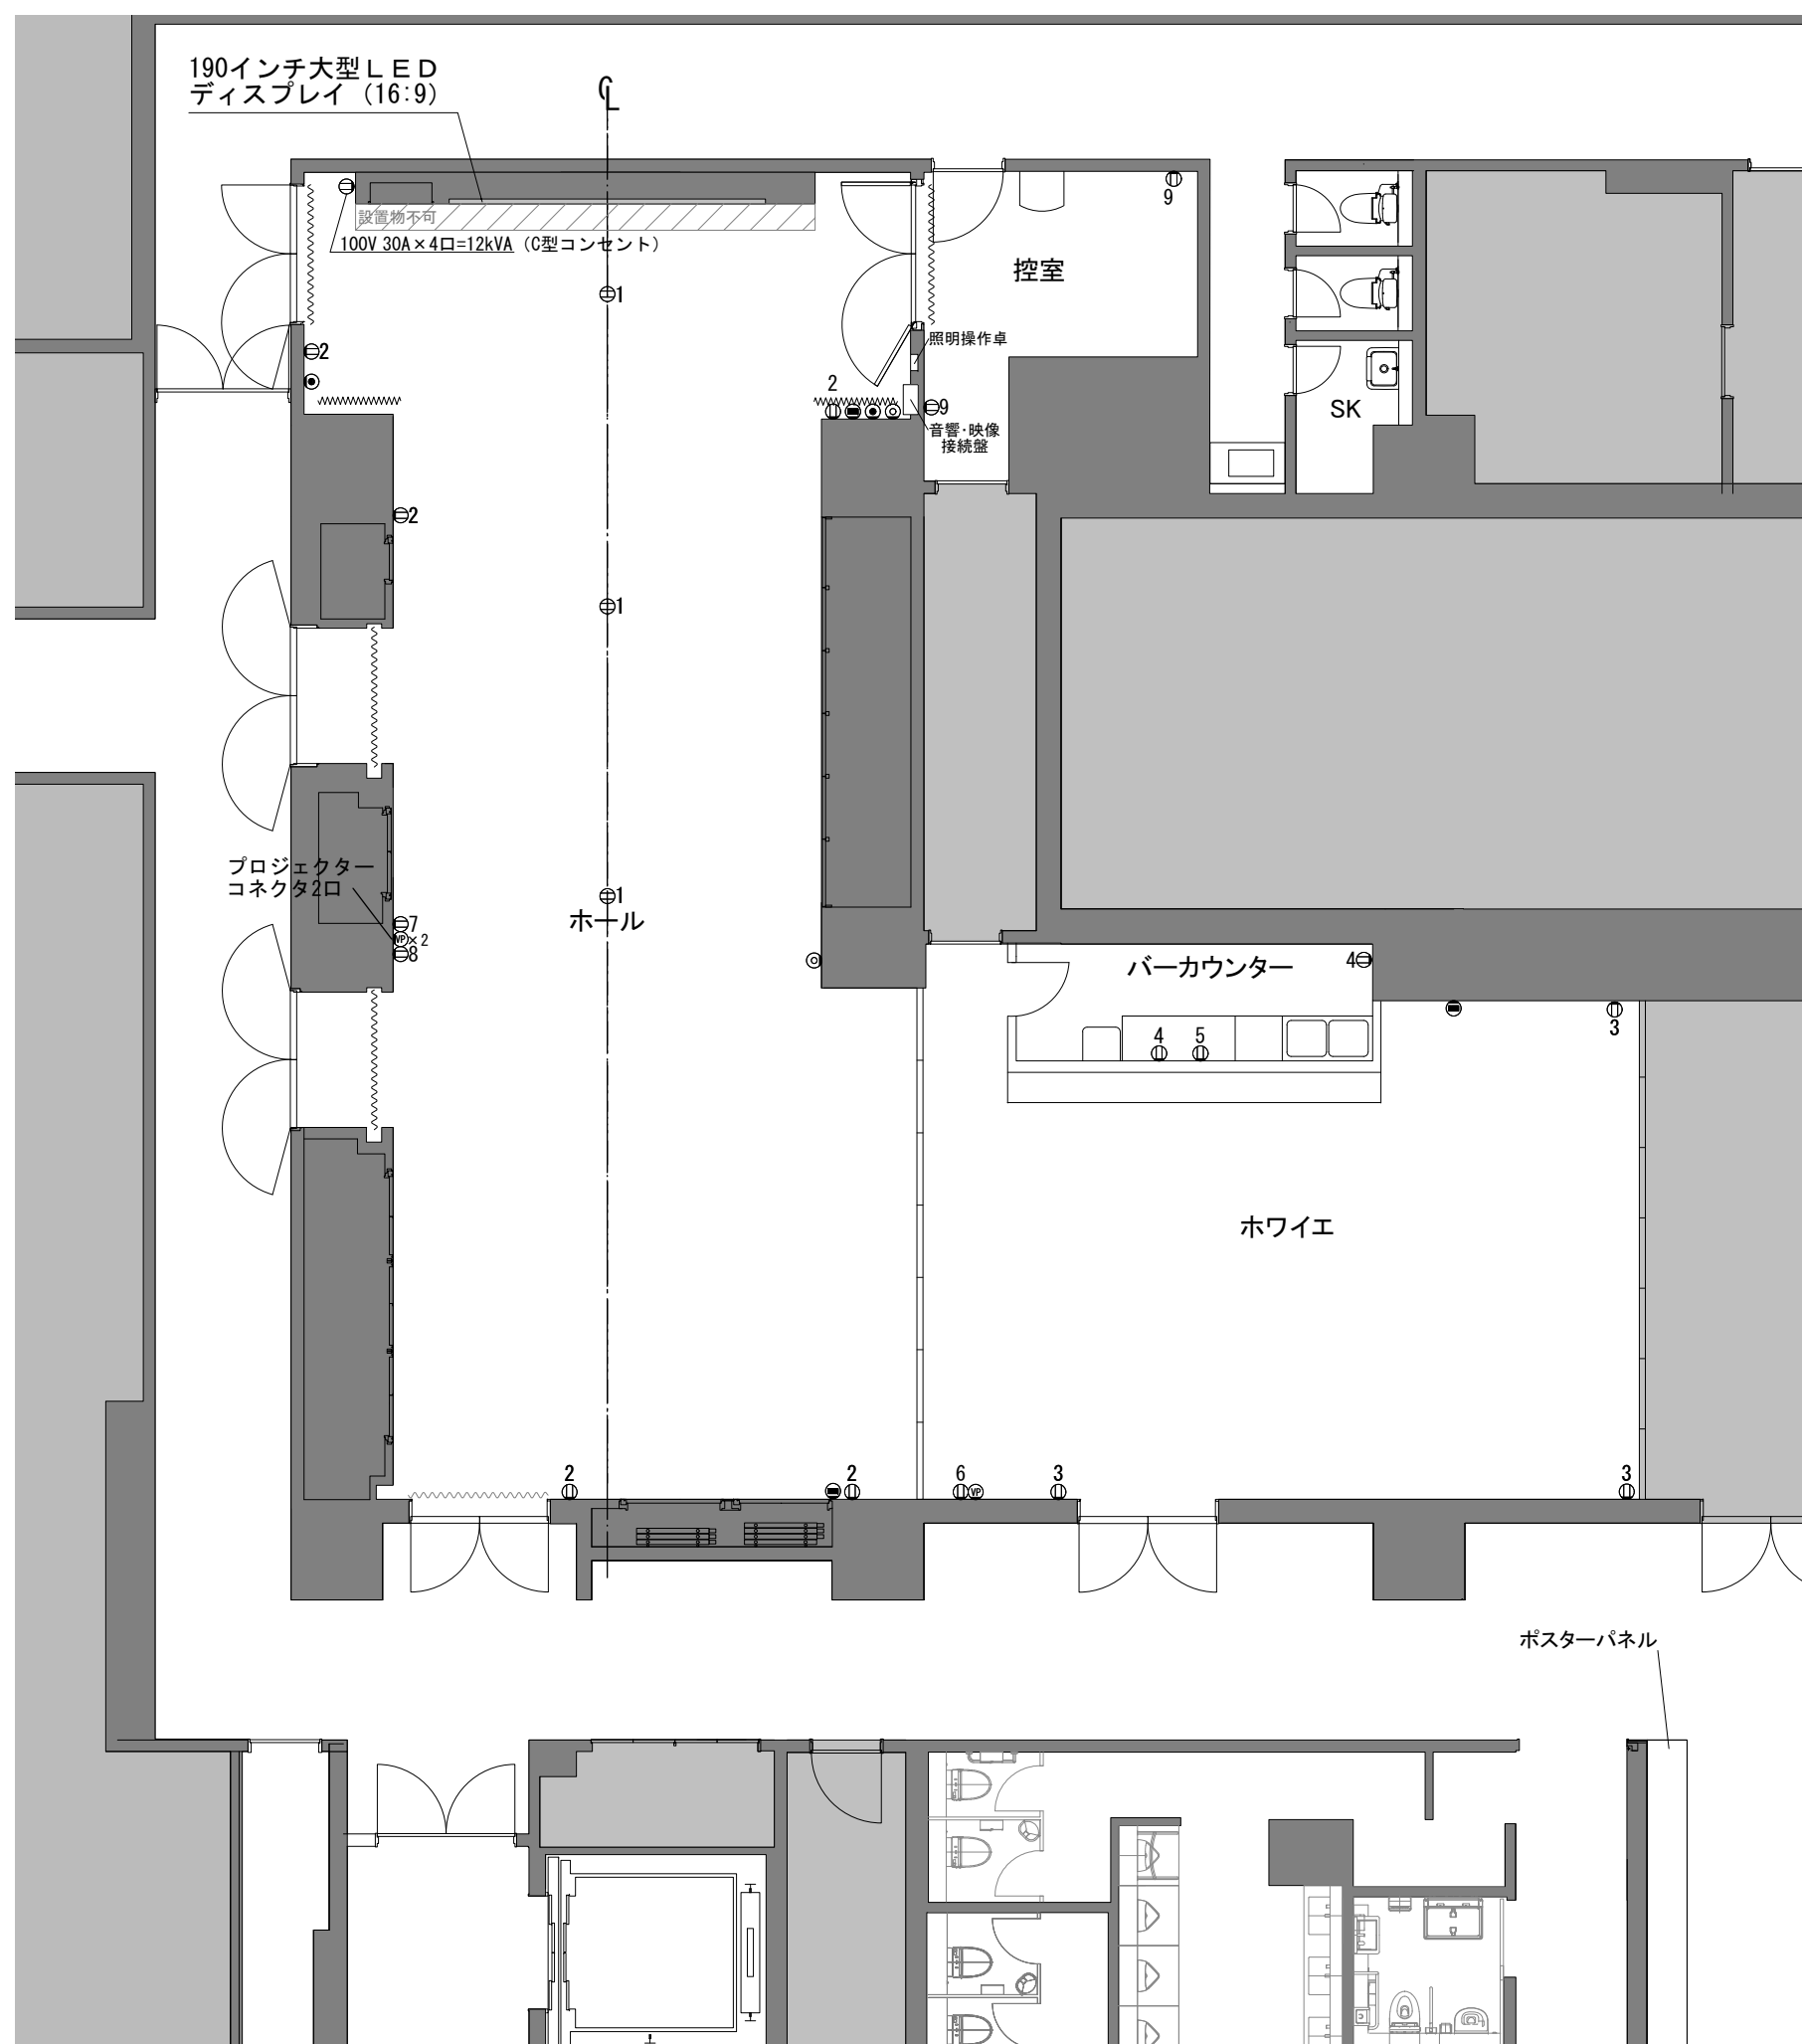

190インチ大型LED
ディスプレイ (16:9)

設置物不可
100V 30A x 4口 = 12kVA (C型コンセント)

控室

SK

照明操作卓

音響・映像
接続盤

プロジェクター
コネクタ2口

ホール

バーカウンター

ホワイエ

ポスターパネル


凡例

㊦	ウォールコンセント：平行15A×2口 7-ス付 合計1500Wまで
㊧	フロアコンセント：平行15A×2口 7-ス付 合計1500Wまで
㊨	プロジェクターコネクタ×1口
㊩	LAN：メイン回線用×1口 サブ回線用×1口
㊪	電話回線×1口
㊫	テレビ共聴×2口

※同一番号は同一回路を示す



※施工物制作等、必要な場合は必ず現地での実測をお願いします。
2024年7月更新。本図面は、予告なく変更される場合があります。

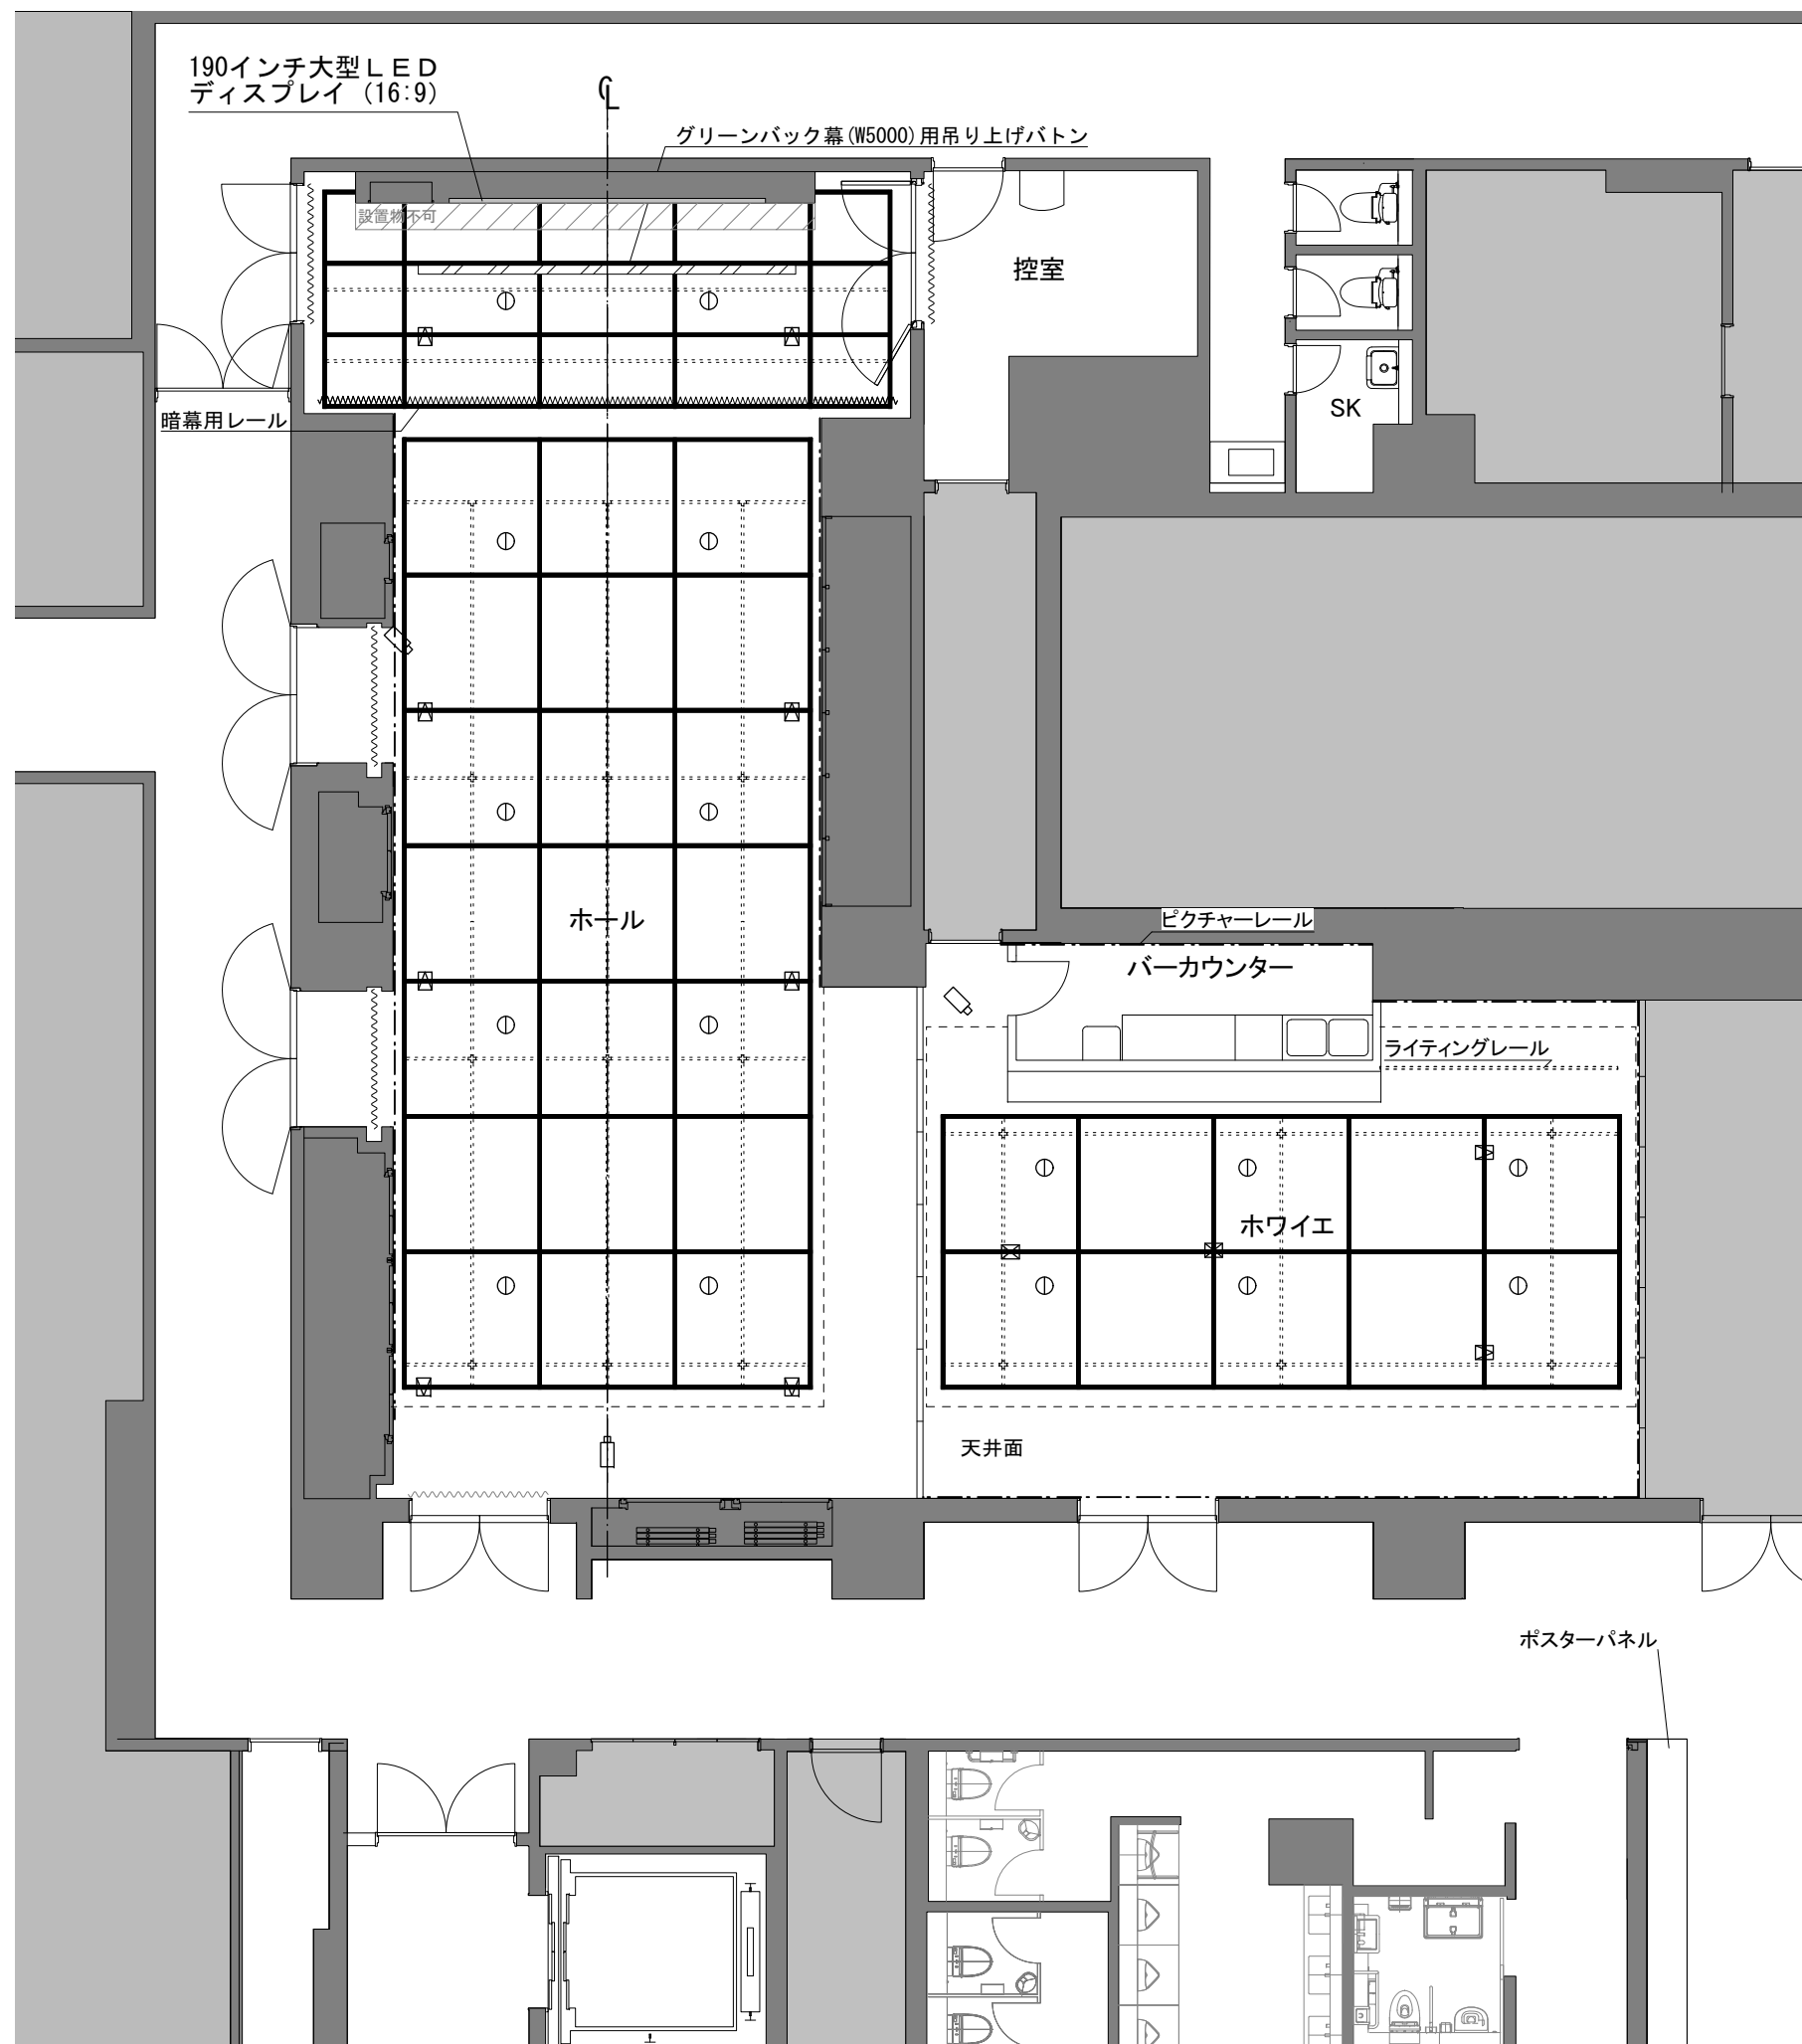

⊙	客席ダウンライト
⊠	スピーカ (固定式)
📷	ITVカメラ



※施工物制作等、必要な場合は必ず現地での実測をお願いします。
2024年7月更新。本図面は、予告なく変更される場合があります。

SHIBUYA CAST. SPACE


多目的スペース
平面図 (天井図)

1/100 (A3)

催事名/

日付/

SHIBUYA CAST. SPACE
住所:
TEL:

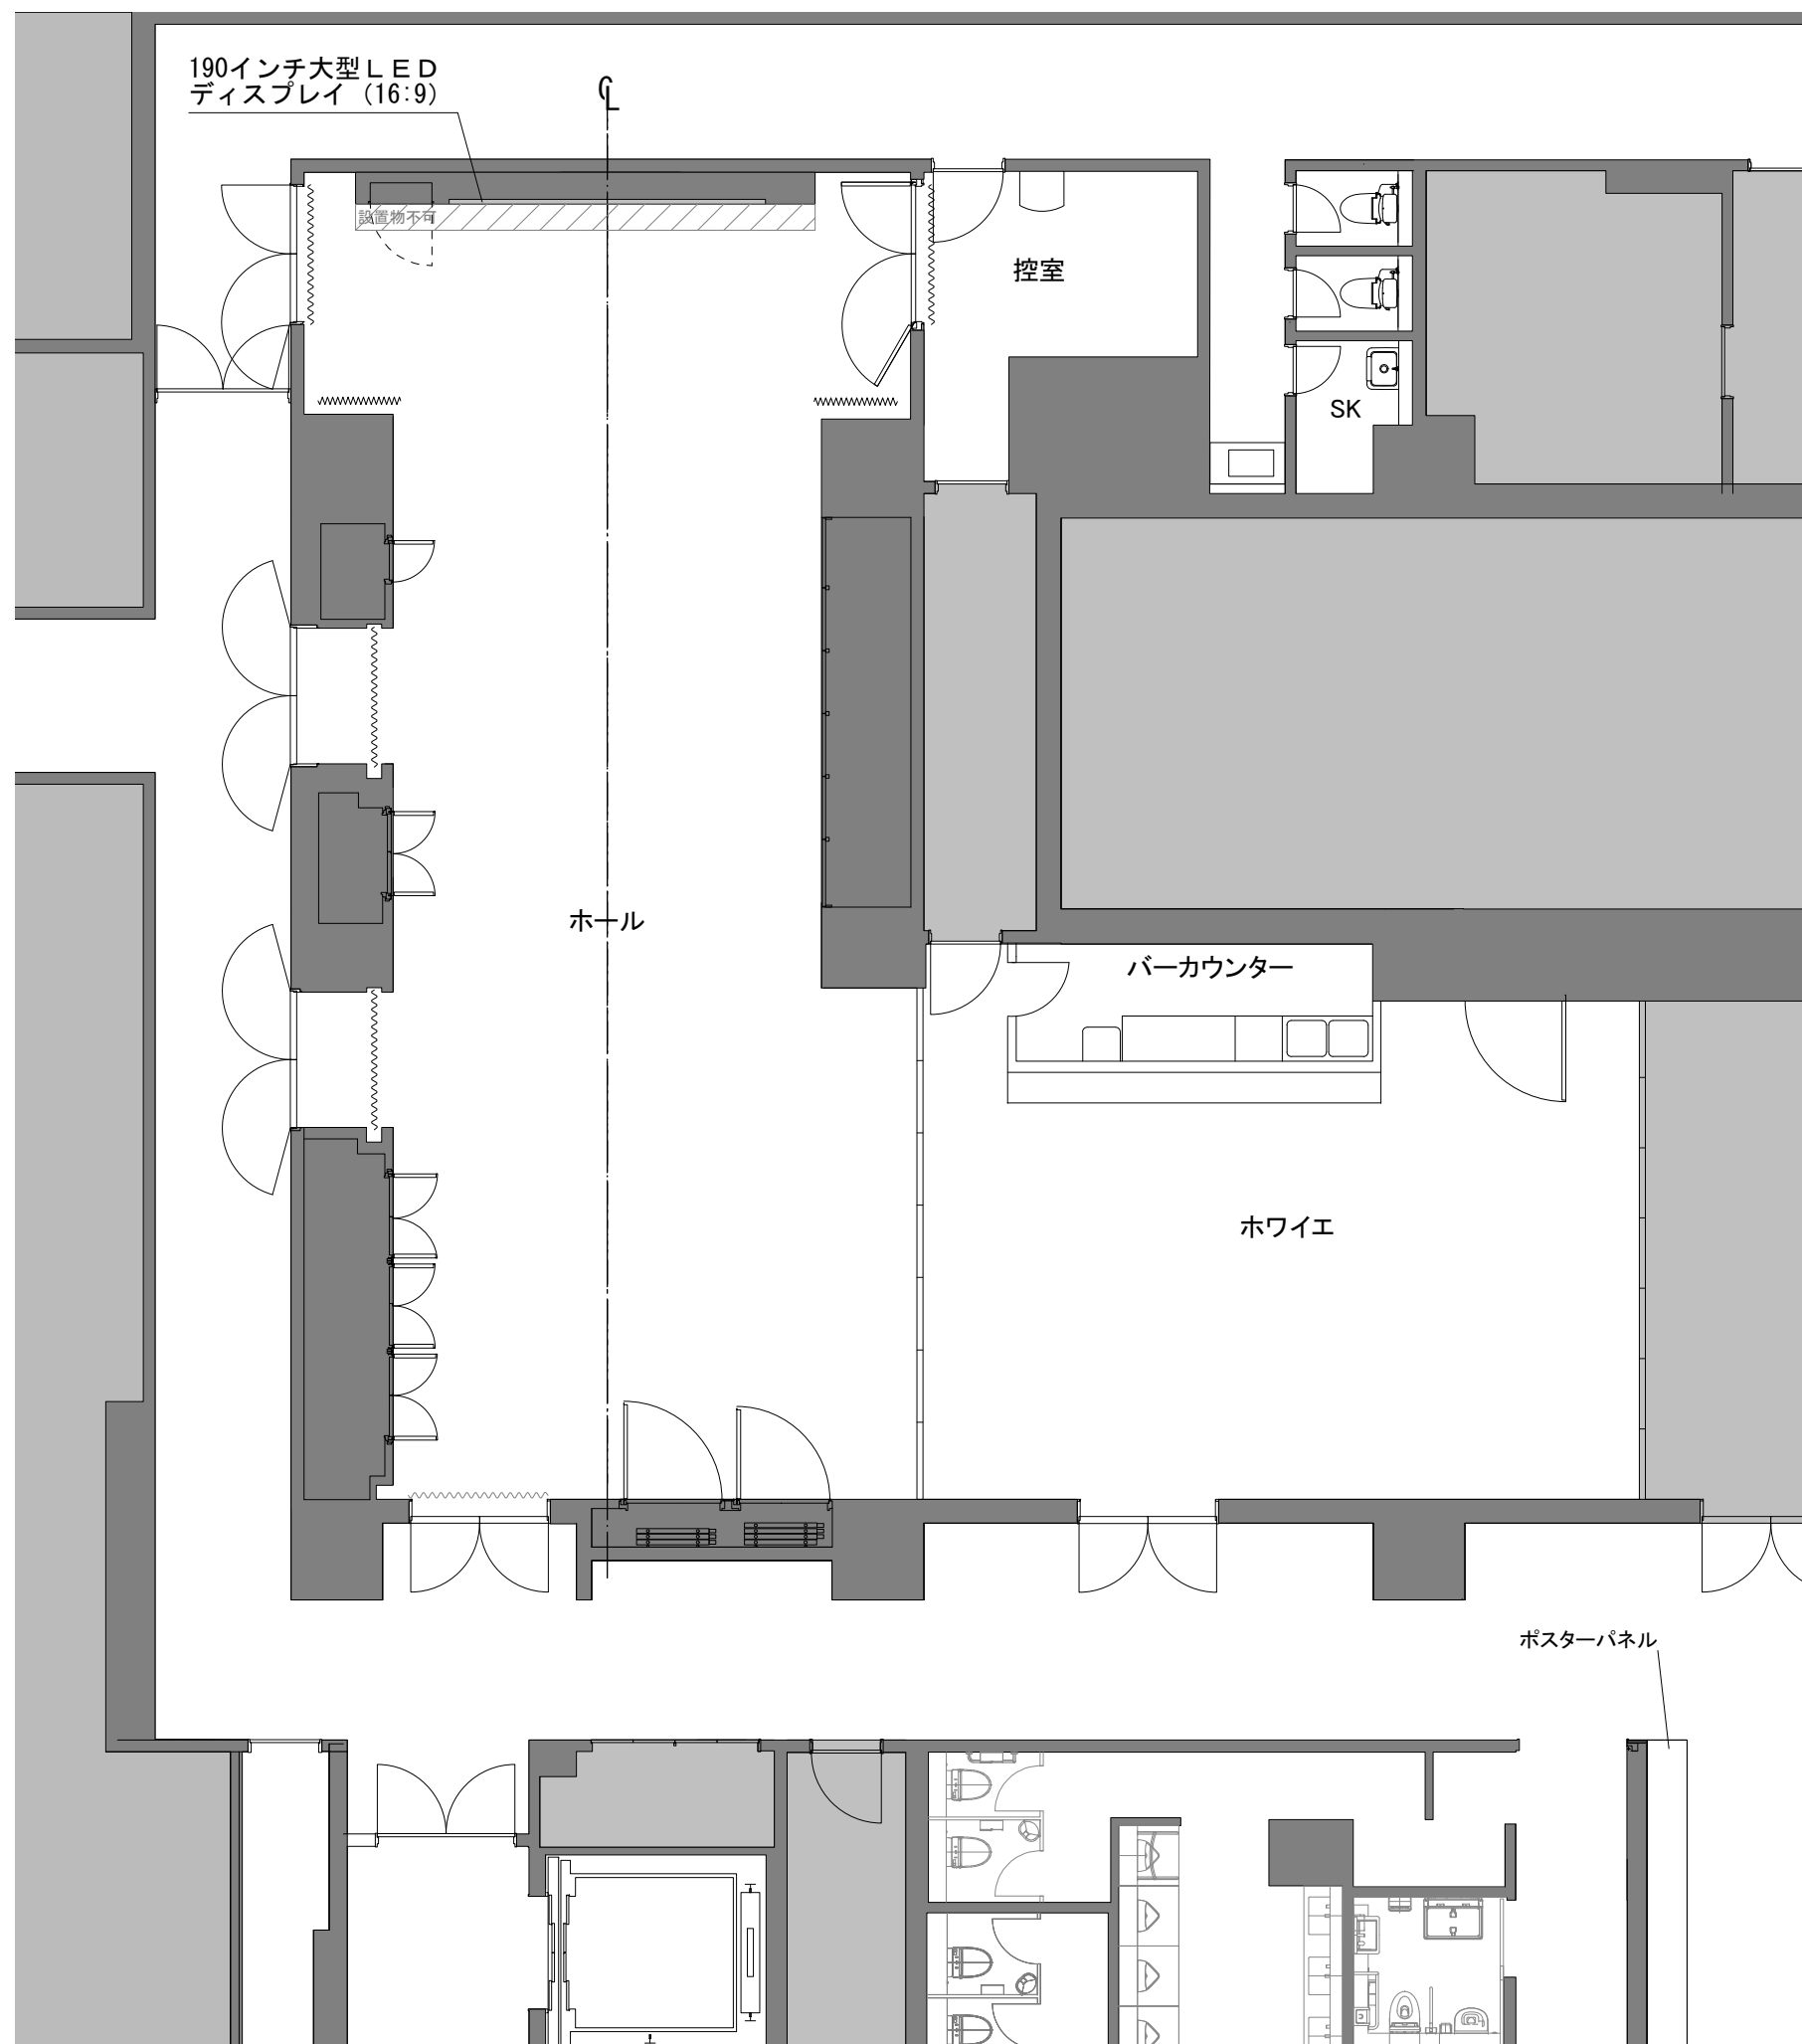

※施工物制作等、必要な場合は必ず現地での実測をお願いします。
2024年7月更新。本図面は、予告なく変更される場合があります。

SHIBUYA CAST. SPACE


多目的スペース
平面図 (倉庫扉図)

1/100 (A3)

催事名/

日付/

SHIBUYA CAST. SPACE
住所:
TEL:

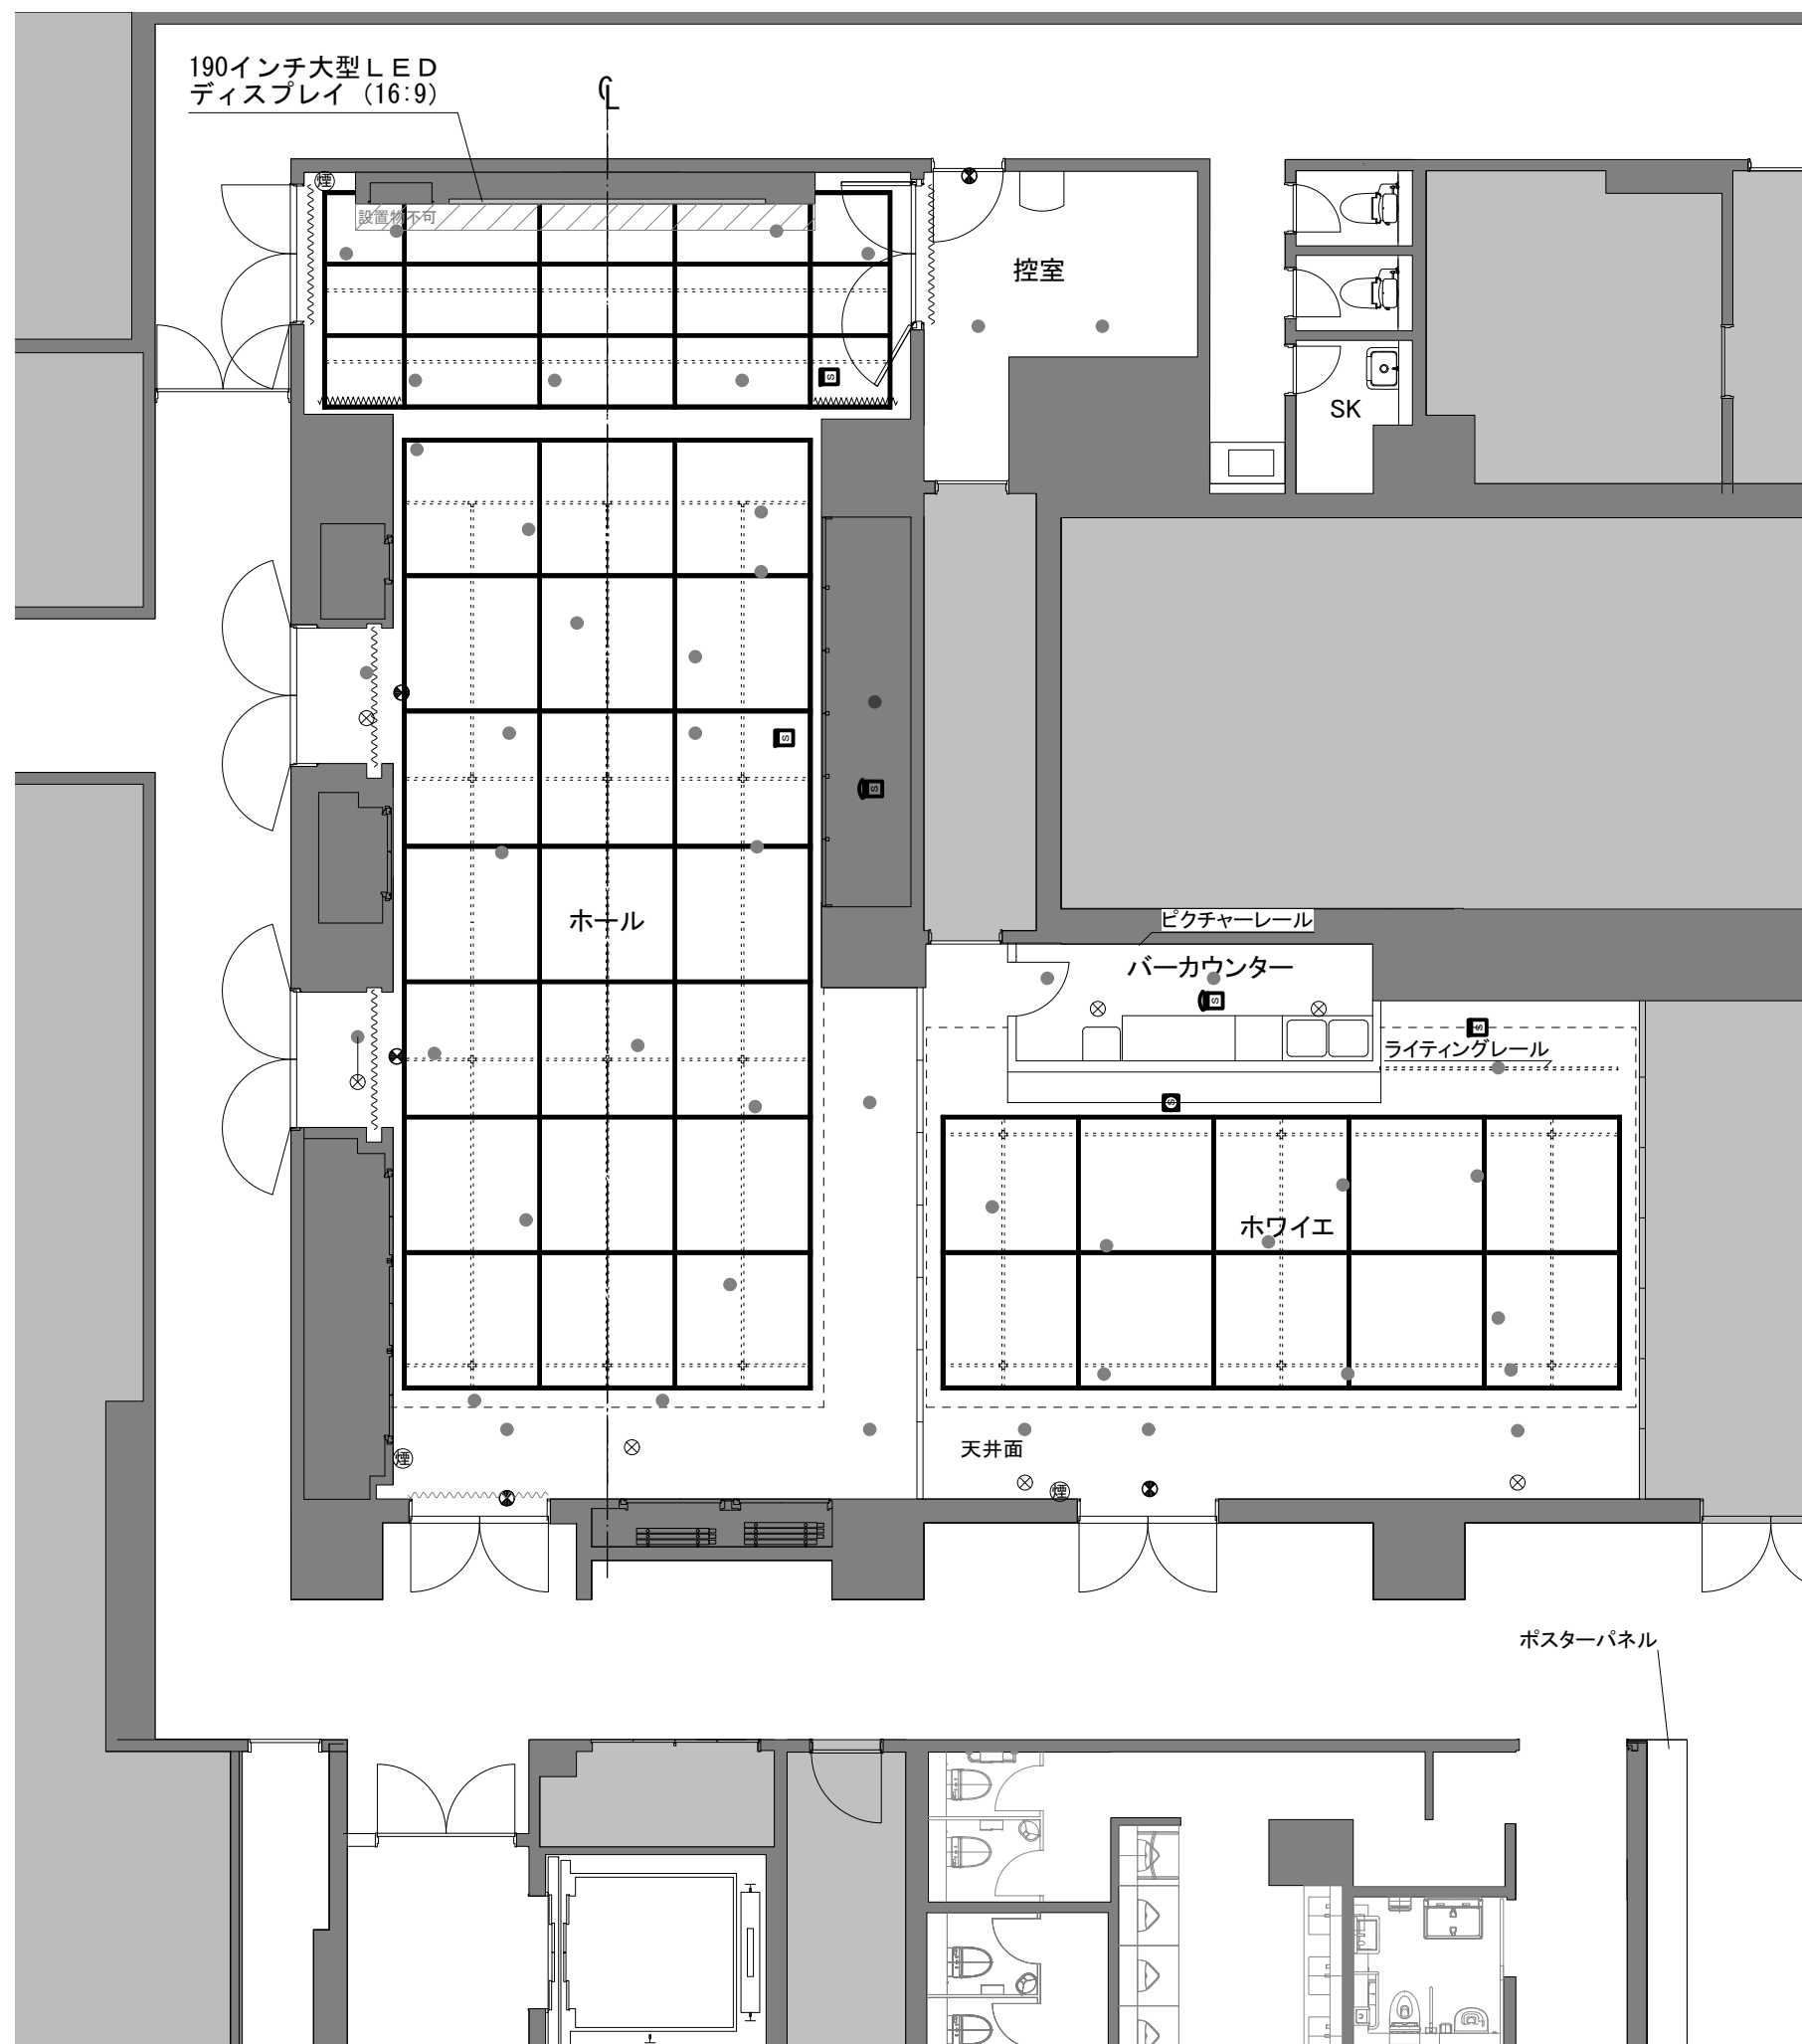

190インチ大型LED
ディスプレイ (16:9)

試運転不可

控室

SK

ホール

ピクチャーレール

バーカウンター

ライティングレール

ホワイエ

天井面

ポスターパネル

凡例

●	スプリンクラーヘッド
⊗	避難誘導灯
■	火災報知器
⊕	排煙口
⊗	非常灯

0 5m

※施工物制作等、必要な場合は必ず現地での実測をお願いします。
2024年7月更新。本図面は、予告なく変更される場合があります。

SHIBUYA CAST. SPACE

多目的スペース
平面図 (避難・消防設備図) 1/100 (A3)

催事名/

日付/

SHIBUYA CAST. SPACE
住所:
TEL: