


ホール

ホワイエ

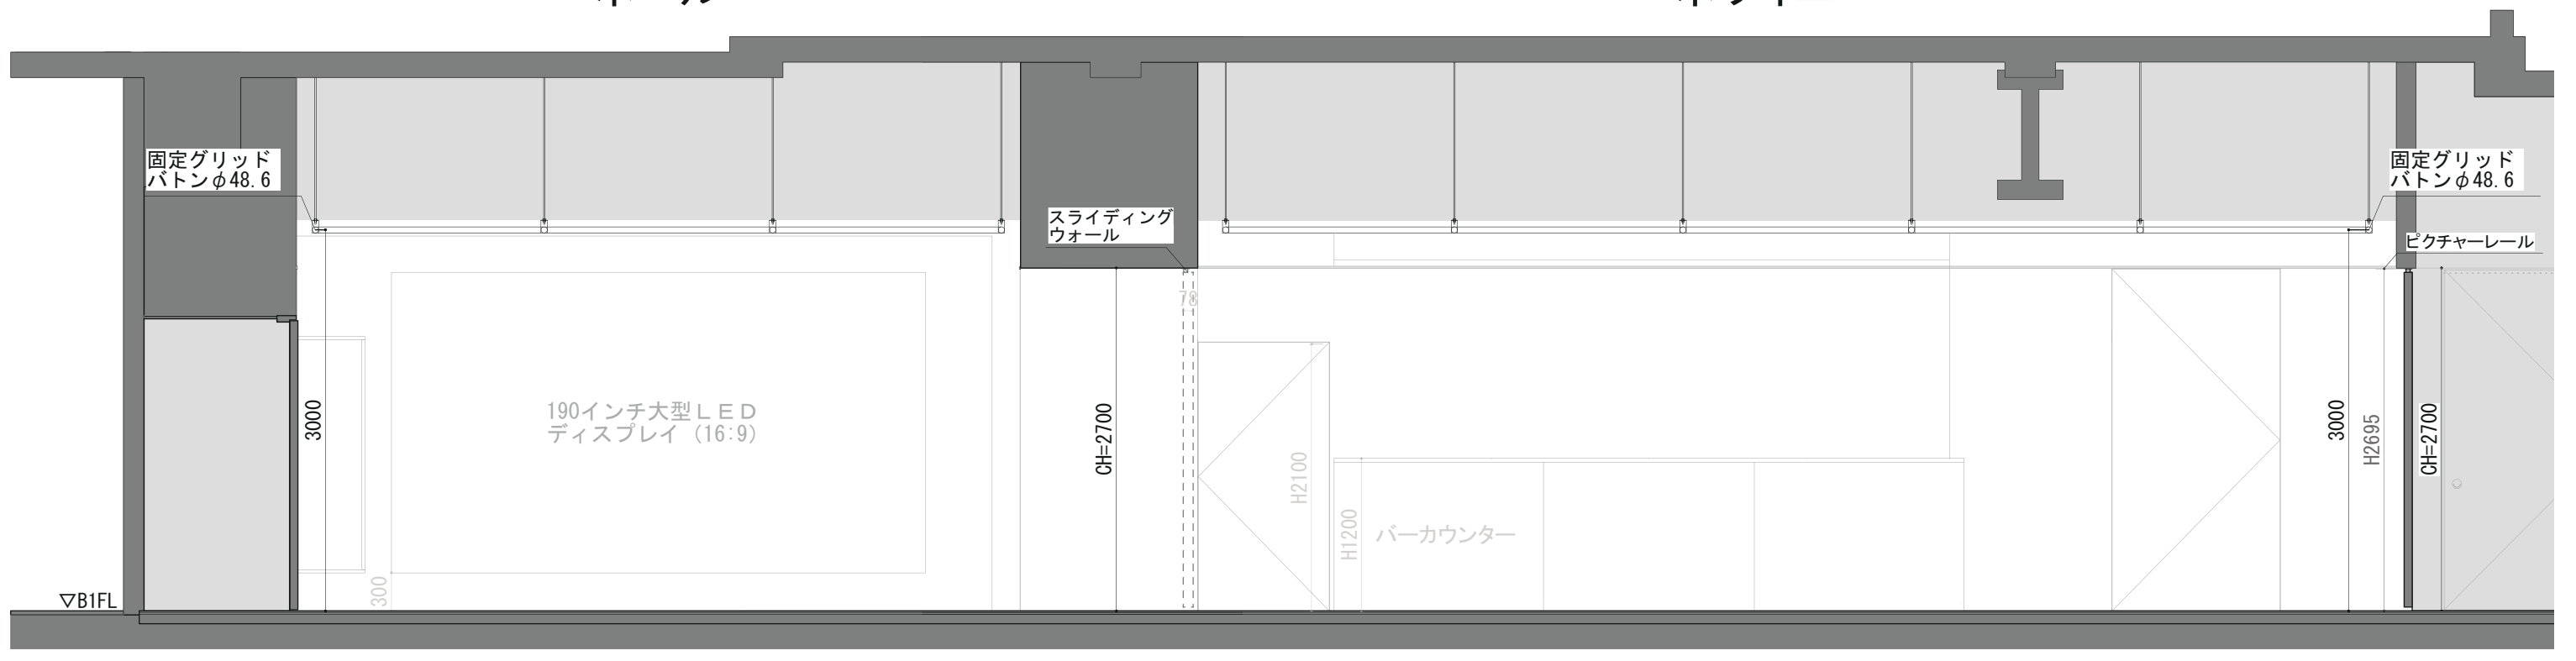

※施工物制作等、必要な場合は必ず現地での実測をお願いします。
2024年10月更新。本図面は、予告なく変更される場合があります。

SHIBUYA CAST. SPACE



多目的スペース
立面図 (東面)

1/ 50 (A3)

催事名/

日付/

SHIBUYA CAST. SPACE
住所:
TEL:

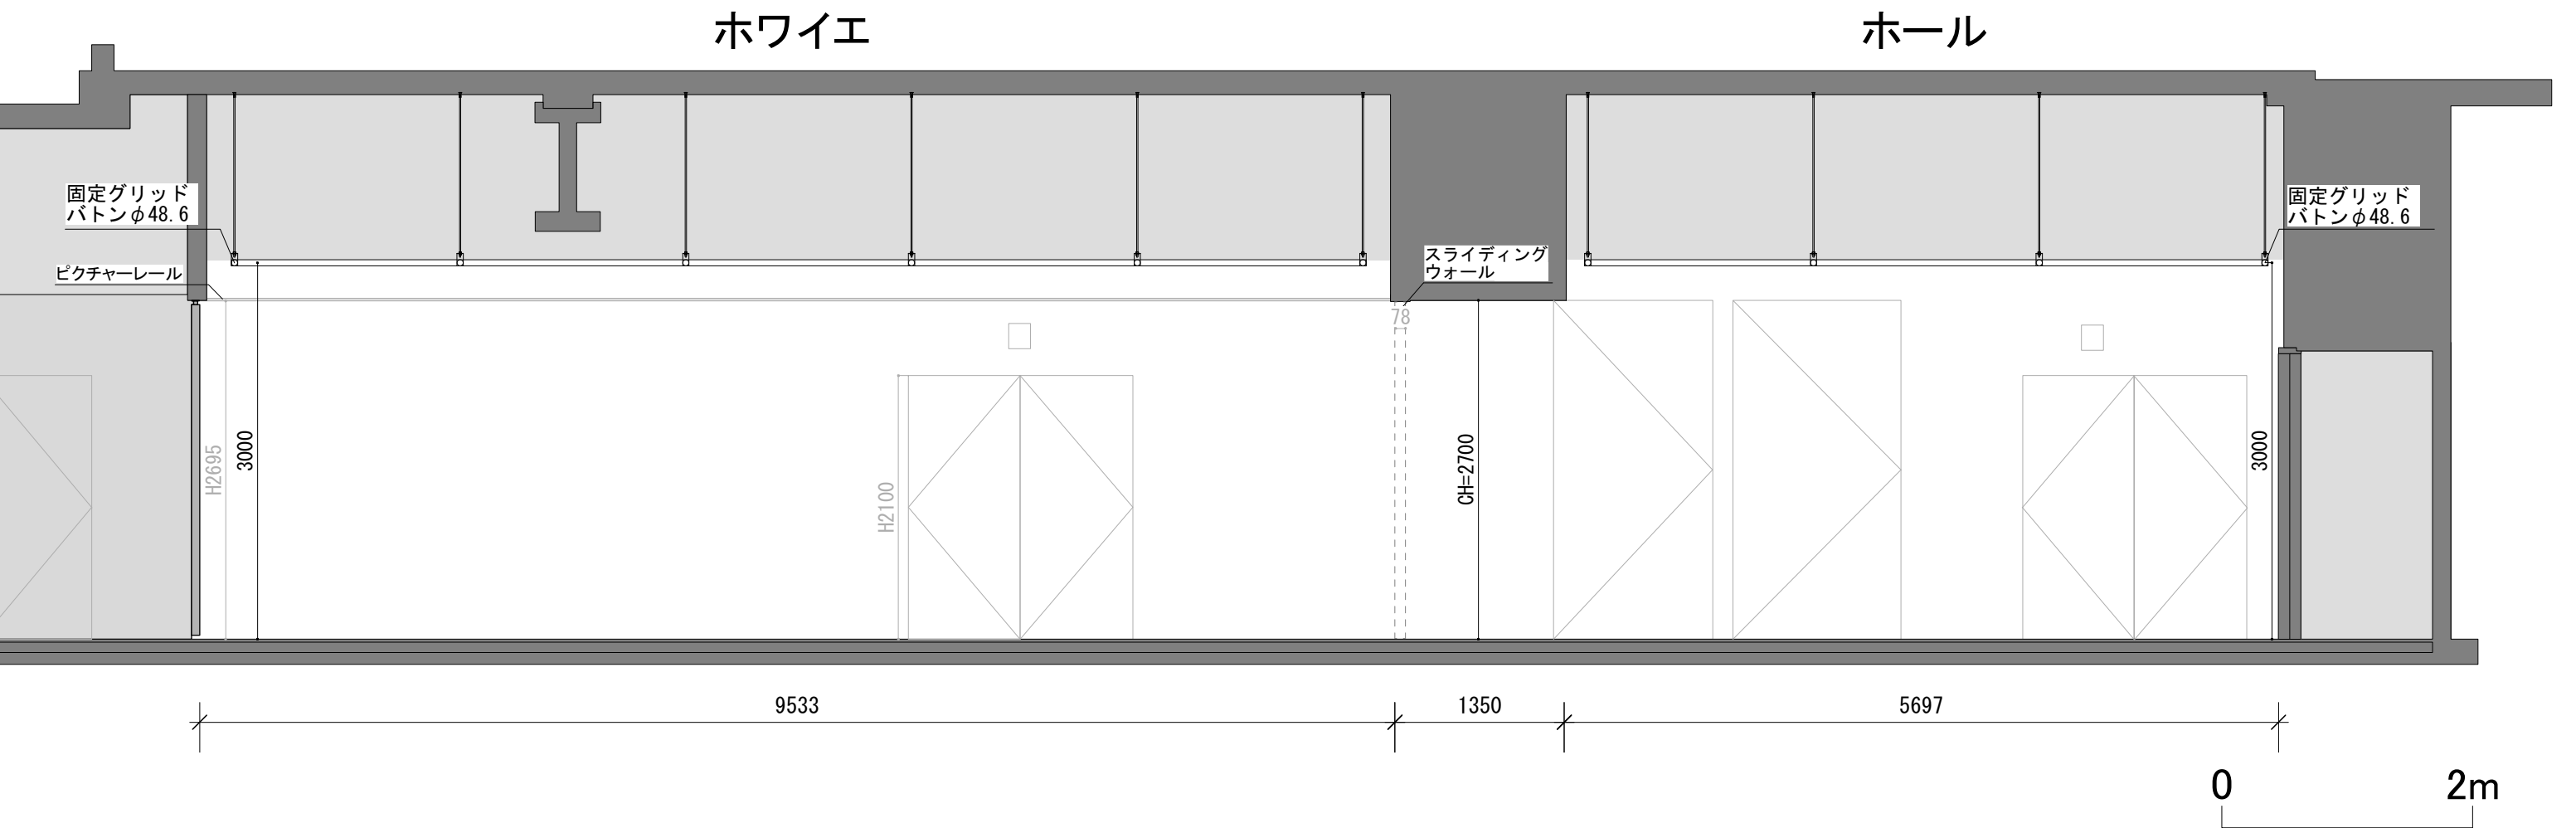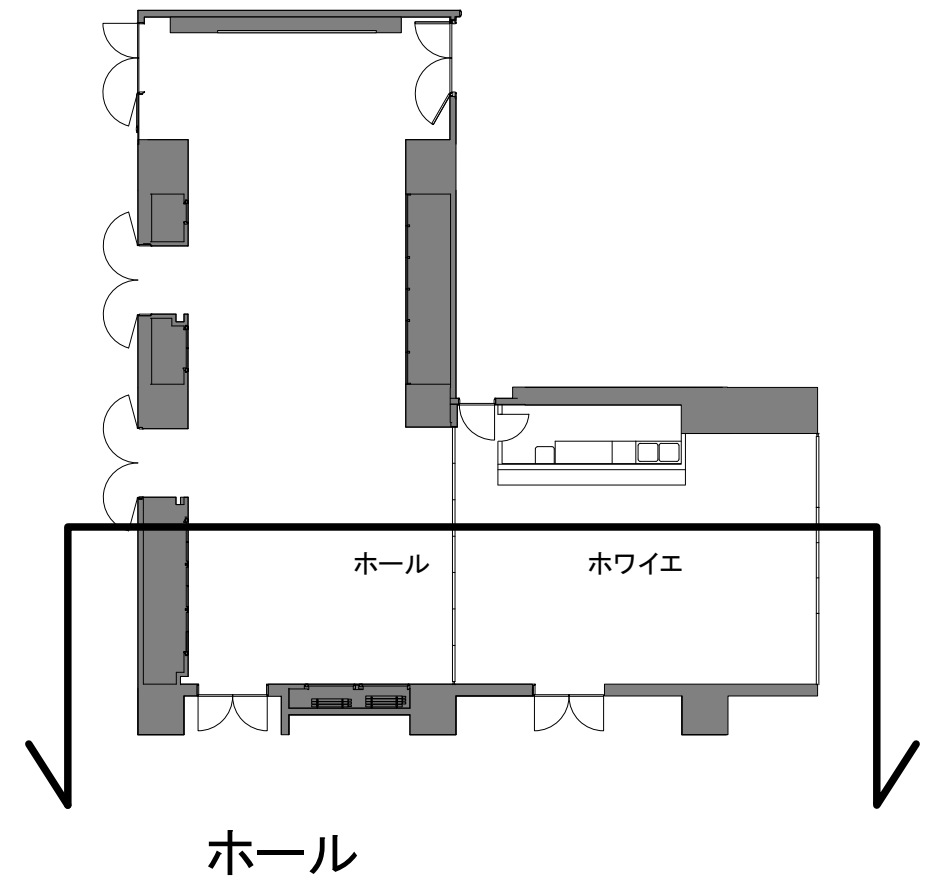

※施工物制作等、必要な場合は必ず現地での実測をお願いします。
2024年10月更新。本図面は、予告なく変更される場合があります。

SHIBUYA CAST. SPACE

多目的スペース
立面図（西面）


1/ 50 (A3)

催事名/


日付/

SHIBUYA CAST. SPACE

住所:
TEL:

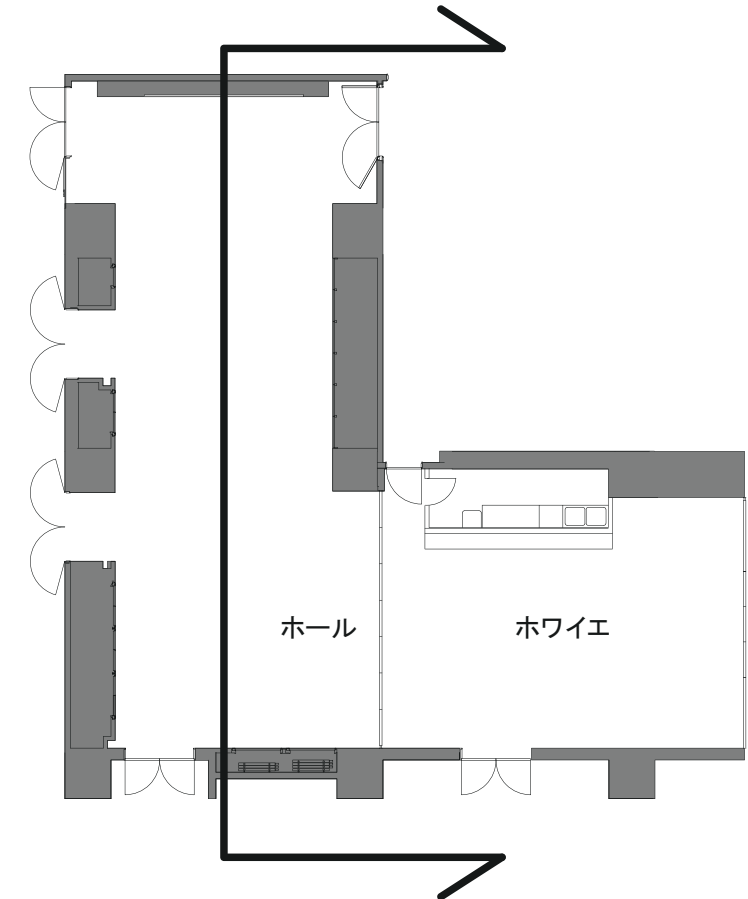

ホール

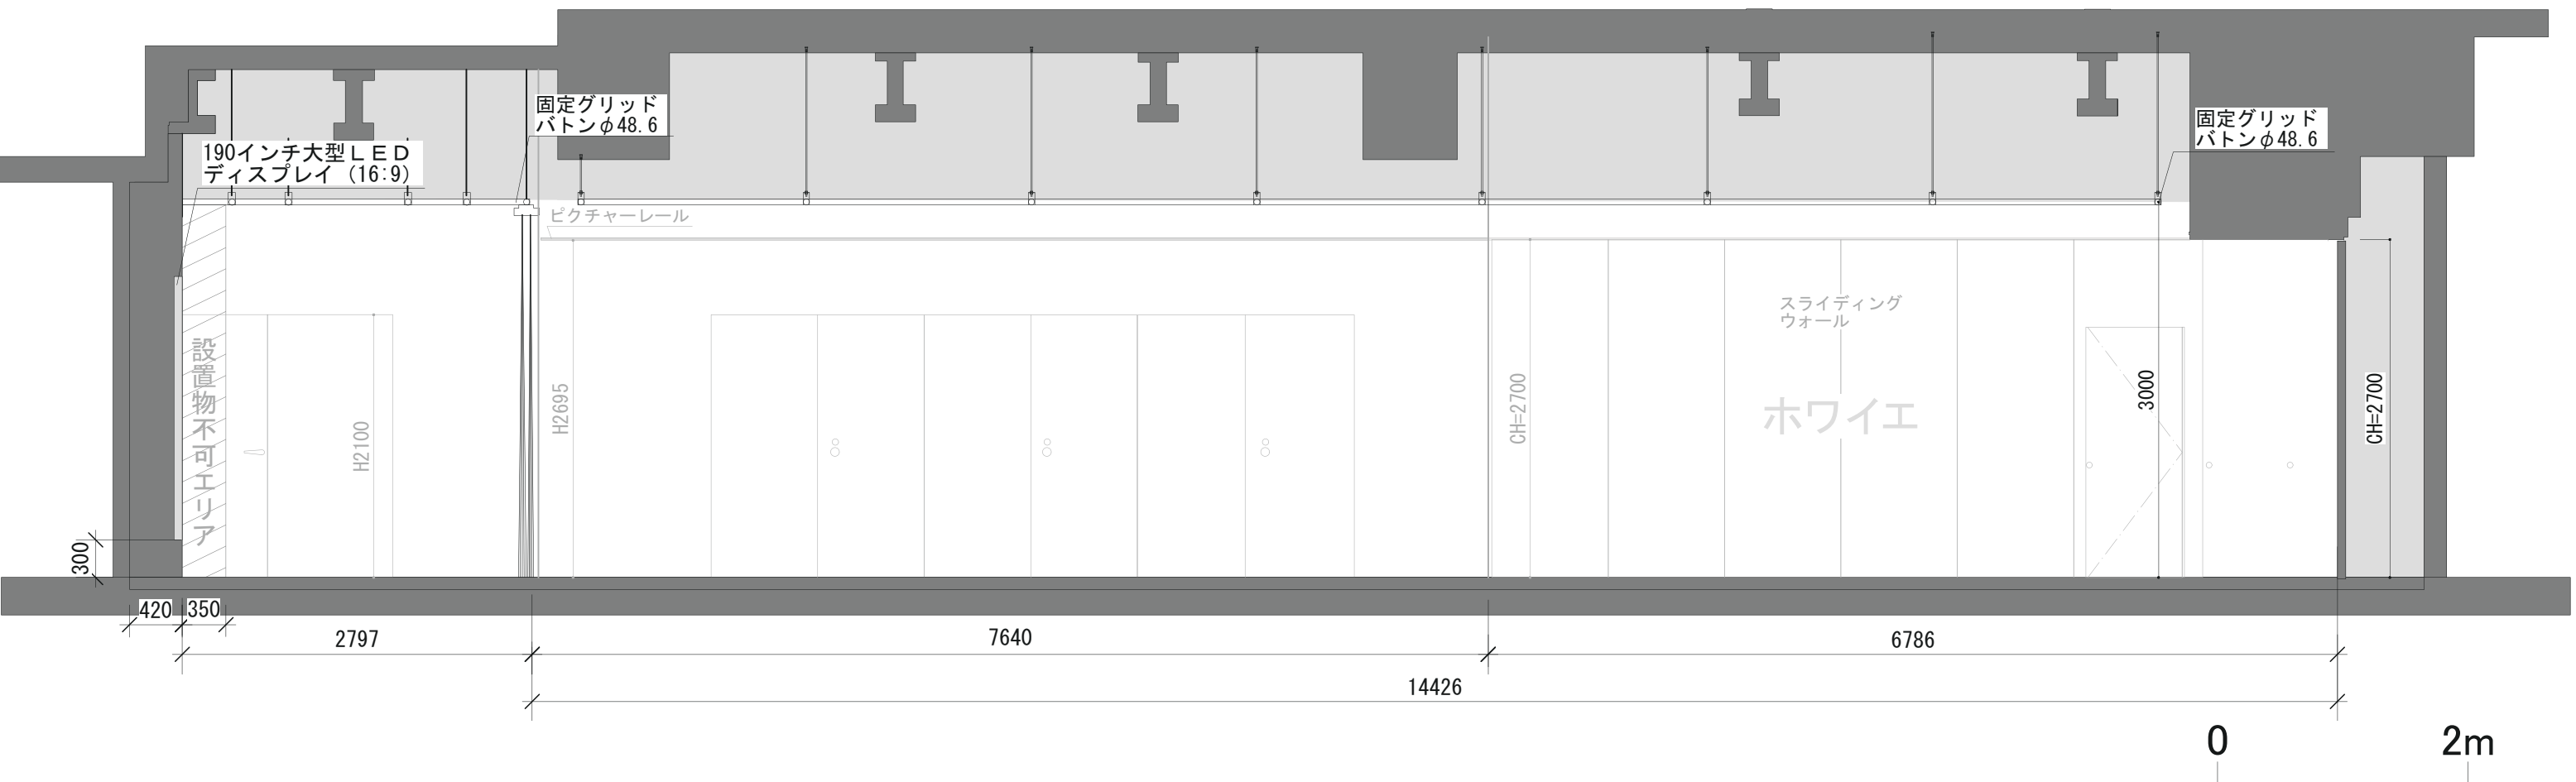

※施工物制作等、必要な場合は必ず現地での実測をお願いします。
2024年10月更新。本図面は、予告なく変更される場合があります。

SHIBUYA CAST. SPACE

多目的スペース
立面図 (南面)


1/ 50 (A3)

催事名/


日付/

SHIBUYA CAST. SPACE

住所:
TEL:

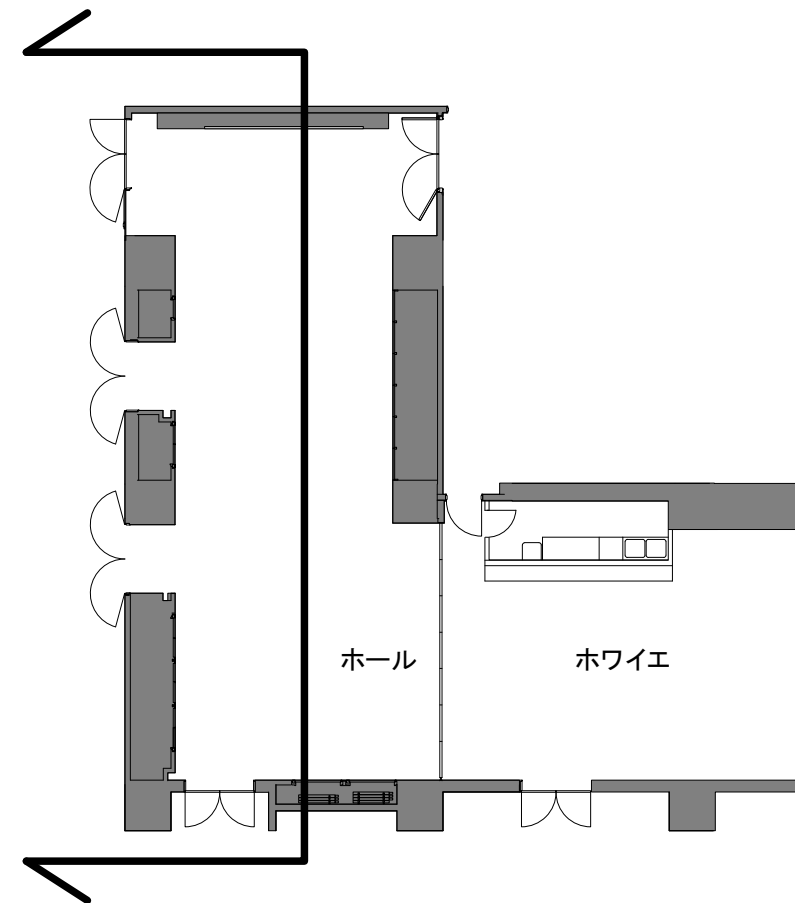

ホール

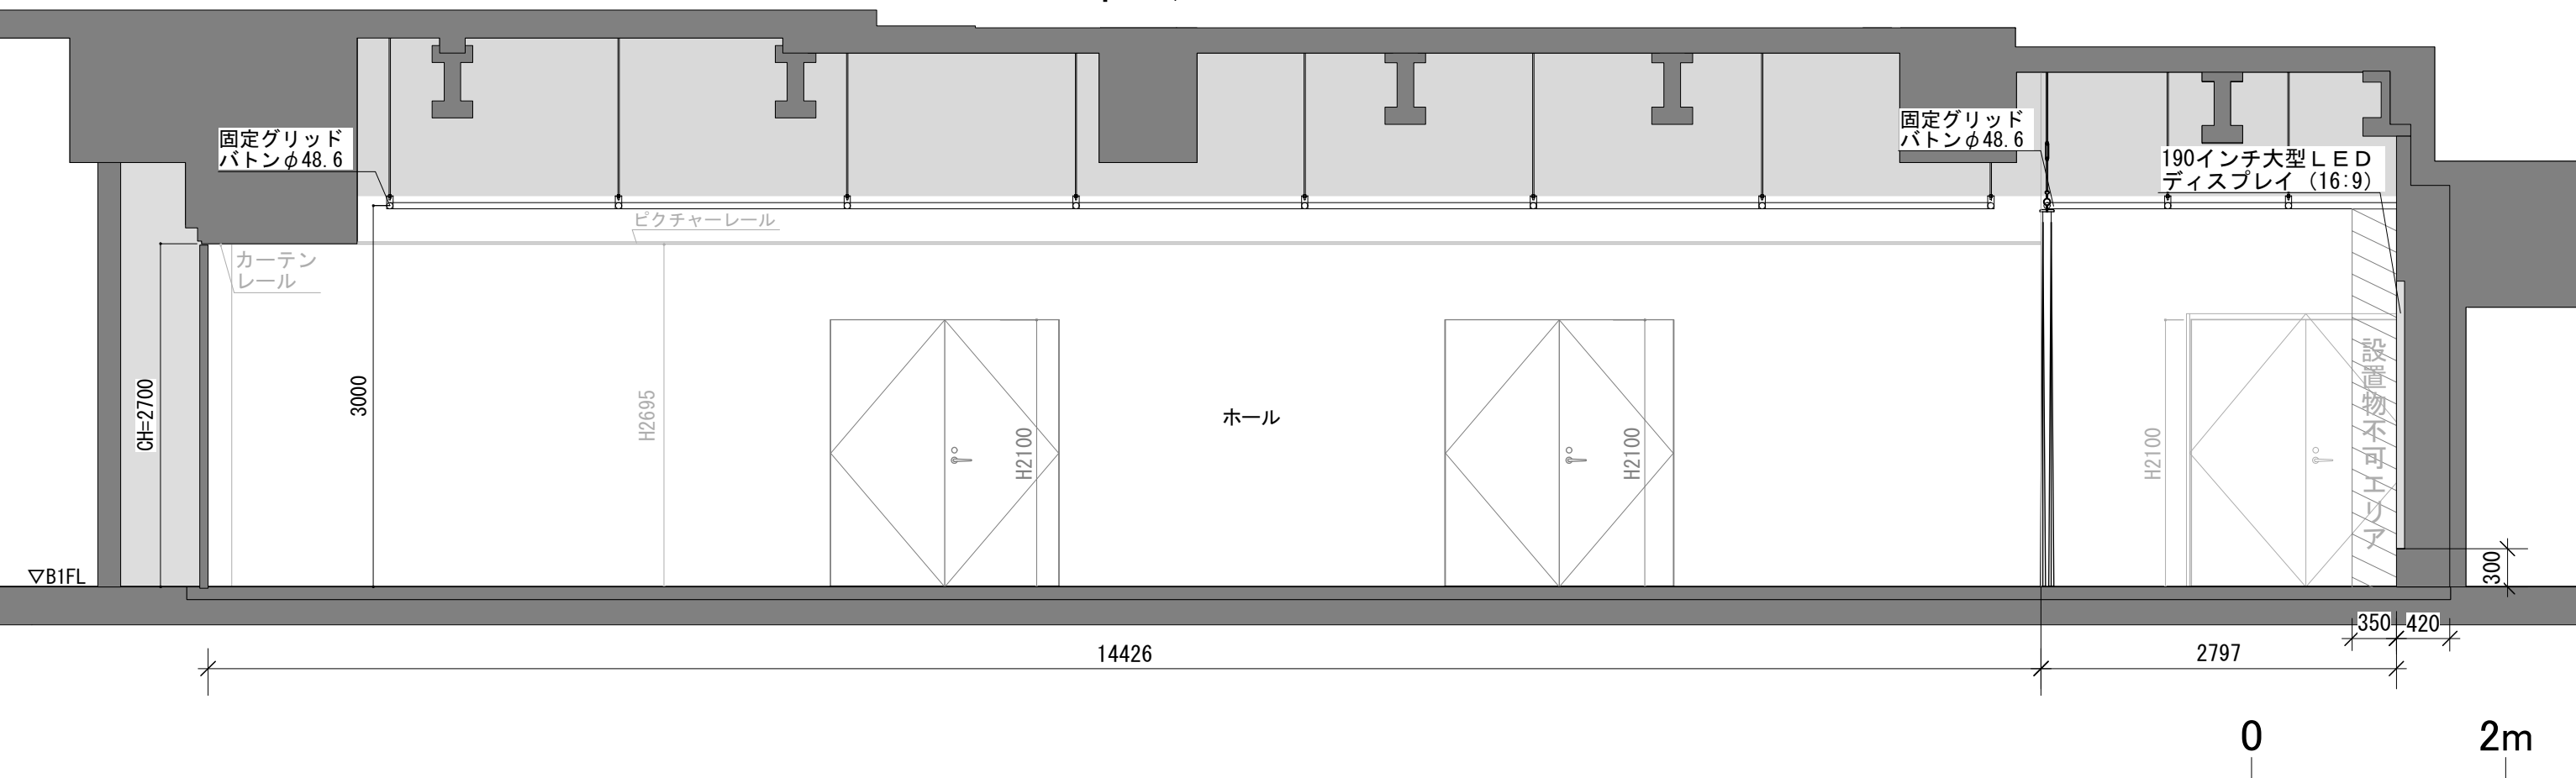

※施工物制作等、必要な場合は必ず現地での実測をお願いします。
2024年10月更新。本図面は、予告なく変更される場合があります。

SHIBUYA CAST. SPACE

多目的スペース
立面図(北面)

1/50 (A3)

催事名/

日付/

SHIBUYA CAST. SPACE

住所:
TEL: