

商用撮影ルール（ガーデンエリア）

<レストラン> THE RIGOLETTO

【店舗撮影について】
CITYSHOP・THE RIGOLETTO等、店舗（備品・設備利用含む）を使用するの撮影は、事前にレストラン担当者との打合せが必要です。施設管理者にお問い合わせください。

【撮影中の通行止めについて】

* は撮影中常時通行止めが可能
 を通行止めをしたい場合は、
 AまたはBのどちらか一方を常時通行可能な導線として確保すること

- ① 撮影は、施設入居者・来訪者の通行に支障がないよう、十分に配慮をすること
- ② 全て、 は、平日9:00-10:00および11:00-13:30は通行止め不可。上記時間以外で通行止めにする必要がある場合は録画中のみとし、1回を**1分程度**に収めること
- ③ “一時通行止め”にする場合、施設管理者が必要と指示する場所に導線案内等、通行者の対応をするための**専任の案内スタッフ**を適切なポスト数配置すること
・・・専任の案内スタッフ配置例
- ④ 場所・時間帯・曜日、また当日の状況により施設管理者が**通行止め不可**の判断をした場合は指示に従うこと

【注意が必要なエリア】

- ① 緊急車両停車エリア
 ・固定物の設置不可
- ② 視認性確保エリア
 ・1500mm以上什器等は、店舗営業中の設置は不可
 （設置可能な時間帯は施設管理者に都度確認要）
 ・施設入居者・来訪者の通行を常時阻害するものは不可
- ③ 給油ボックス半径3mは可燃物の設置不可


【施工について】

- ① 電源を使用する場合は、必ず施設管理者の許可を得ること
- ② ケーブル類はつまづき等がないよう、安全に配置・処置をすること
- ③ ガーデン床耐荷重 2t/m²を留意し、什器等の設置には必要な荷重分散処置を行うこと
- ④ 植栽への直接装飾は不可

【車両について】


ガーデンに車両を乗り入れる場合、臨時警備の手配が必須です（有料・指定業者）
 臨時警備の手配は原則14日前までにお申し込みください
 手配が間に合わない場合は利用をお断りする場合がございます

※敷地外での撮影について※
 明治通り（歩道を含む）での撮影については必ず、警察へ届出をし、許可を得ること

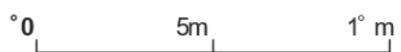

2021年11月1日更新
 本資料は予告なく変更する場合があります

商用撮影ルール（大階段エリア）

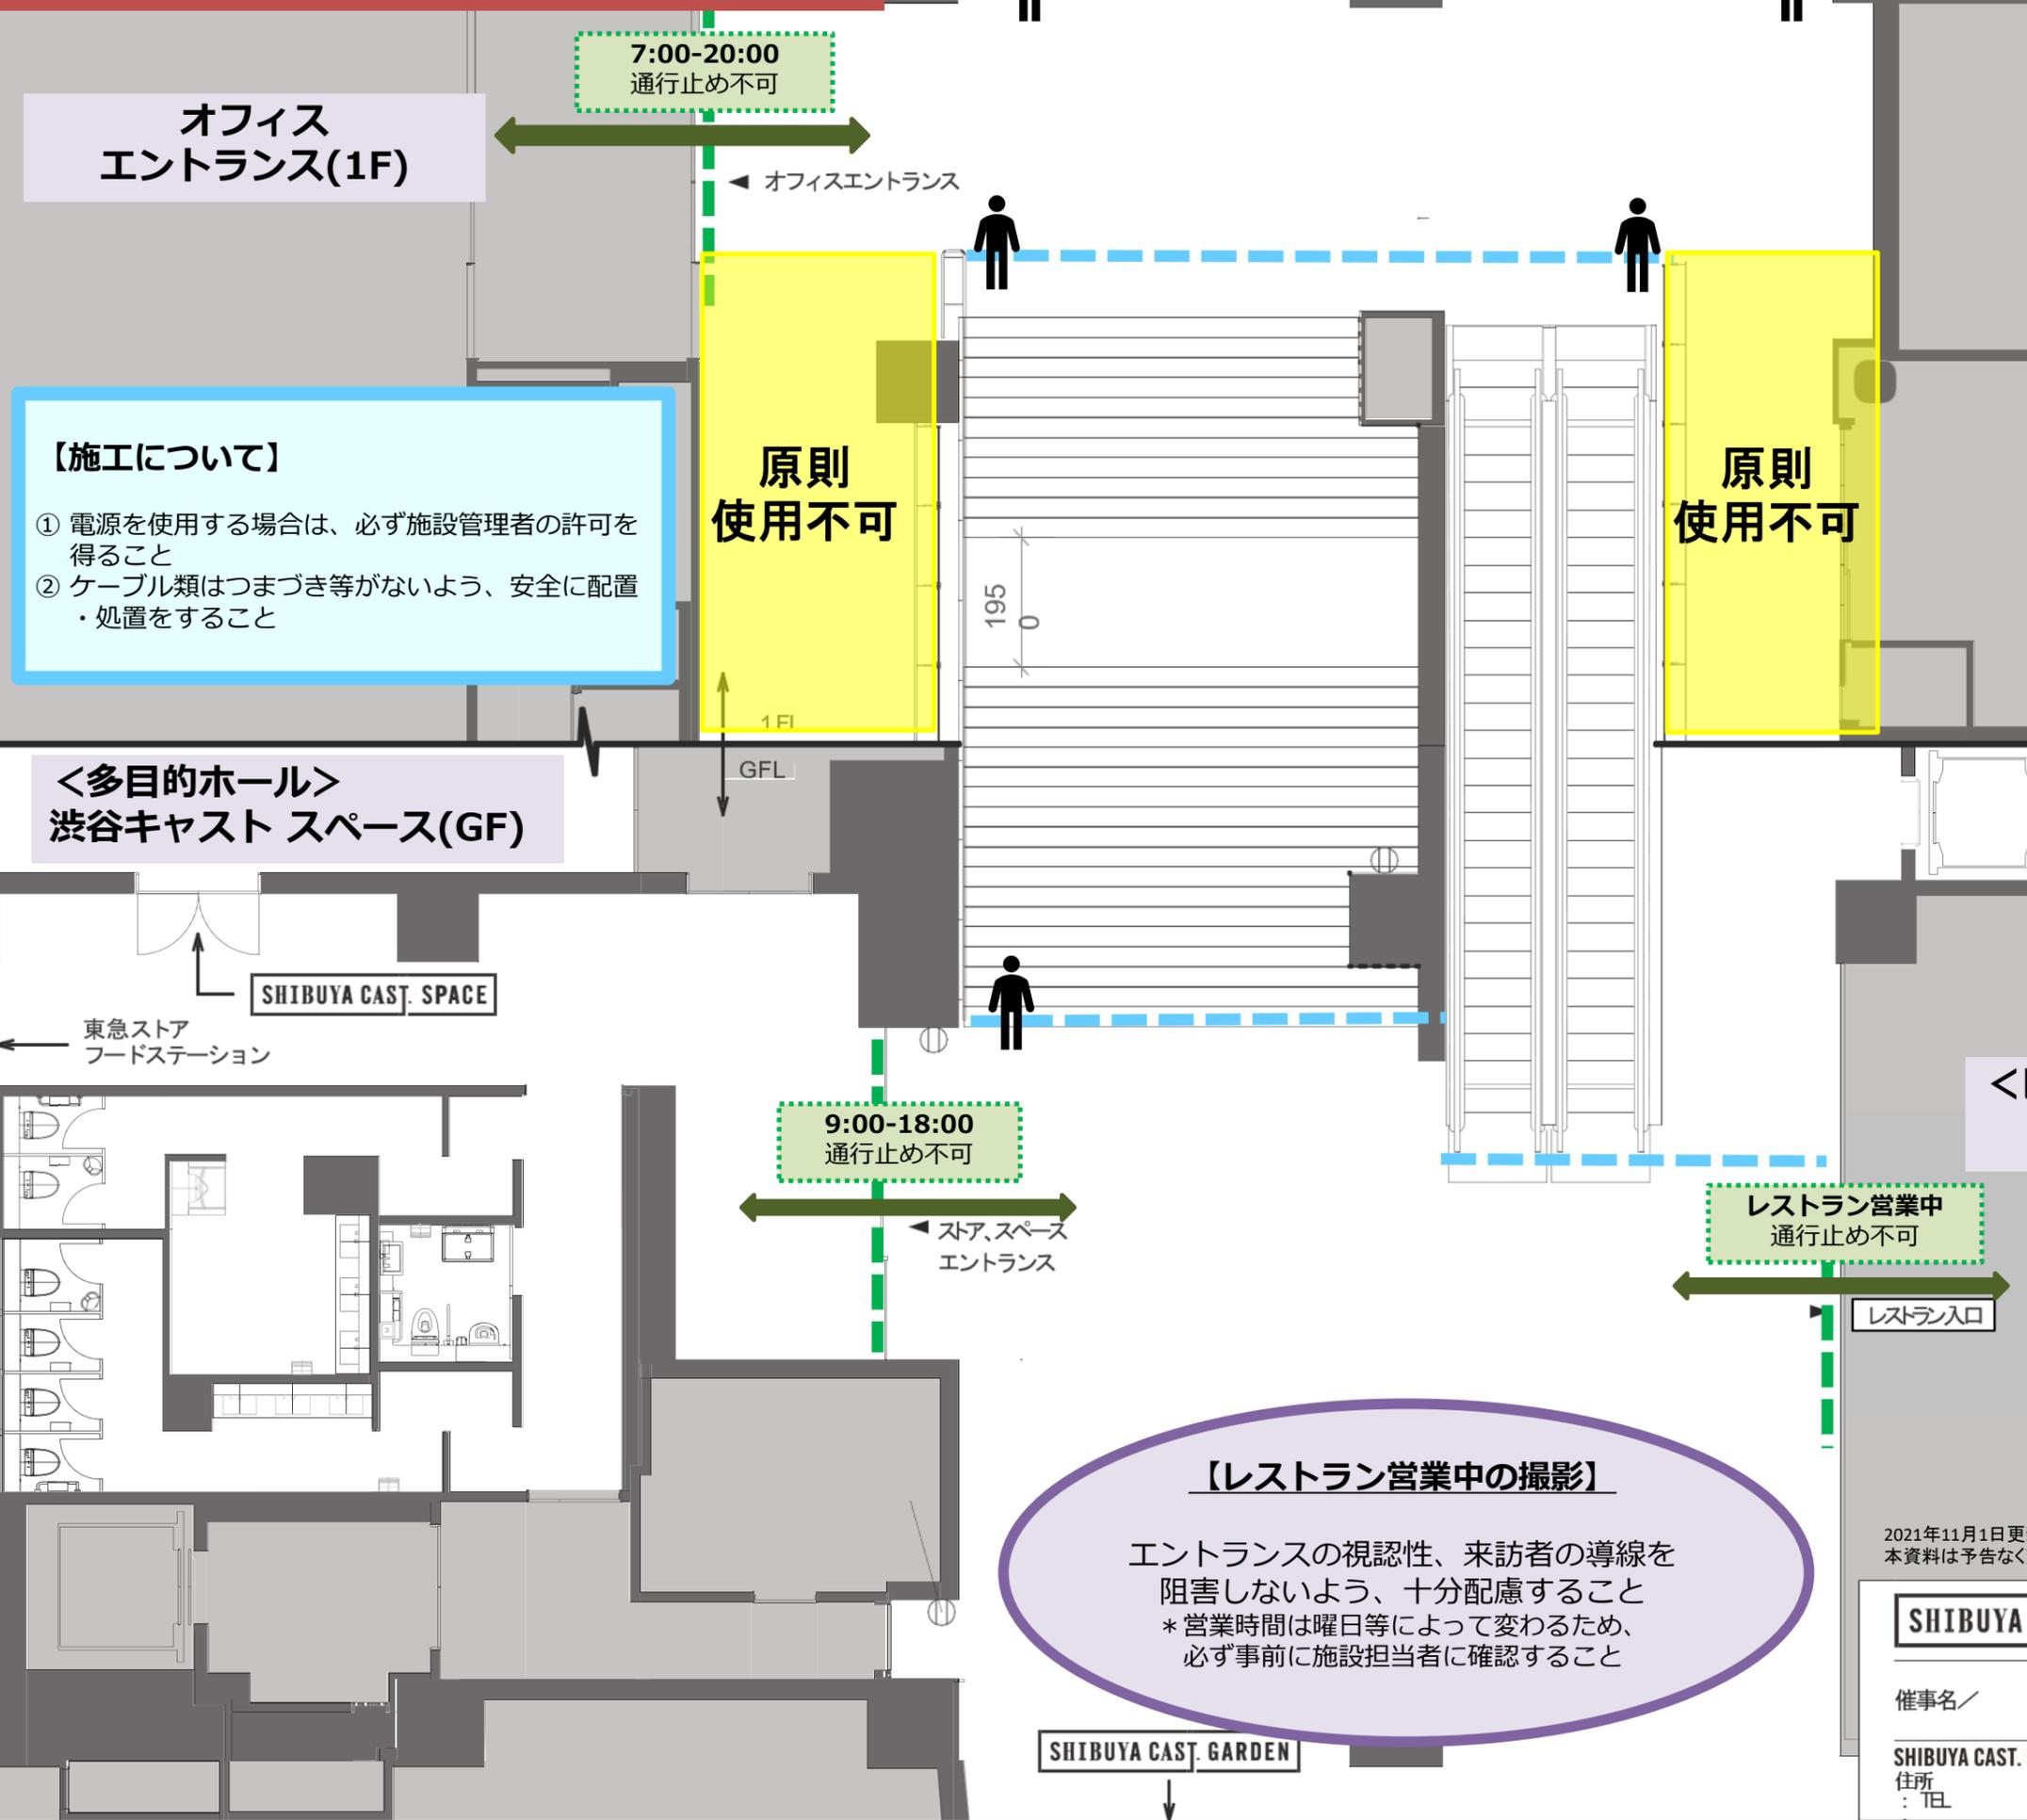

オフィス
エントランス(1F)

7:00-20:00
通行止め不可

【施工について】

- ① 電源を使用する場合は、必ず施設管理者の許可を得ること
- ② ケーブル類はつまづき等がないよう、安全に配置・処置をすること

原則
使用不可

原則
使用不可

<多目的ホール>
渋谷キャスト スペース(GF)

9:00-18:00
通行止め不可

<レストラン>
THE RIGOLETTO

レストラン営業中
通行止め不可

【レストラン営業中の撮影】

エントランスの視認性、来訪者の導線を
阻害しないよう、十分配慮すること
* 営業時間は曜日等によって変わるため、
必ず事前に施設担当者に確認すること

【撮影中の通行止めについて】

- ① 撮影は、施設入居者・来訪者の通行に支障がないよう、十分に配慮をすること
- ② 撮影の都合上 --- および --- を一時通行止めにする必要がある場合は録画中のみとし、1回を**1分程度**に収めること
原則、階段またはエスカレーターのどちらかを通行可能にすること

また、以下の時間は通行止め不可とする

- * --- は平日9:00-10:00および11:00-13:30は通行止め不可
- * --- は各記載の時間、通行止め不可

- ③ “一時通行止め”にする場合、施設管理者が必要と指示する場所に導線案内等、通行者の対応をするための**専任の案内スタッフ**を適切なポスト数配置すること

... 専任の案内スタッフ配置例

- ④ 場所・時間帯・曜日、また当日の状況により施設管理者が**通行止め不可**の判断をした場合は指示に従うこと

【店舗撮影について】

CITYSHOP・THE RIGOLETTO等、店舗（備品・設備利用含む）を使用しての撮影は、事前にレストラン担当者との打合せが必要です。施設管理者にお問い合わせください。

2021年11月1日更新
本資料は予告なく変更する場合があります

SHIBUYA CAST. GARDEN | 大階段平面図 1/100 (A3)

催事名 / 日付 /

SHIBUYA CAST.
住所 : TEL